


# СРОСТИНСКИЙ СЕЛЬСОВЕТ


## Г Е Н Е Р А Л Ь Н Ы Й П Л А Н

Карта положения Сrostинского сельсовета в структуре Бийского района

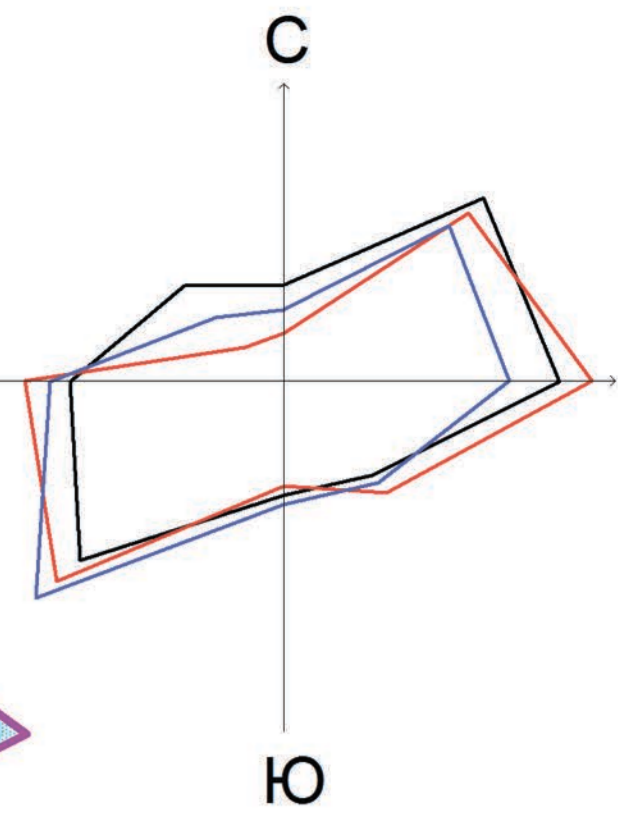


### УСЛОВНЫЕ ОБОЗНАЧЕНИЯ

- Границы и территории**
- Бийского района
  - Сельсоветов
  - Сrostинского сельсовета
  - Населенных пунктов
- Виды населенных пунктов**
- Административный центр района
  - Центр сельсовета
  - Населенный пункт
- Земельные угодья**
- Водные объекты
- Транспортная инфраструктура**
- Дороги общего типа федерального значения
  - Дороги общего типа регионального значения

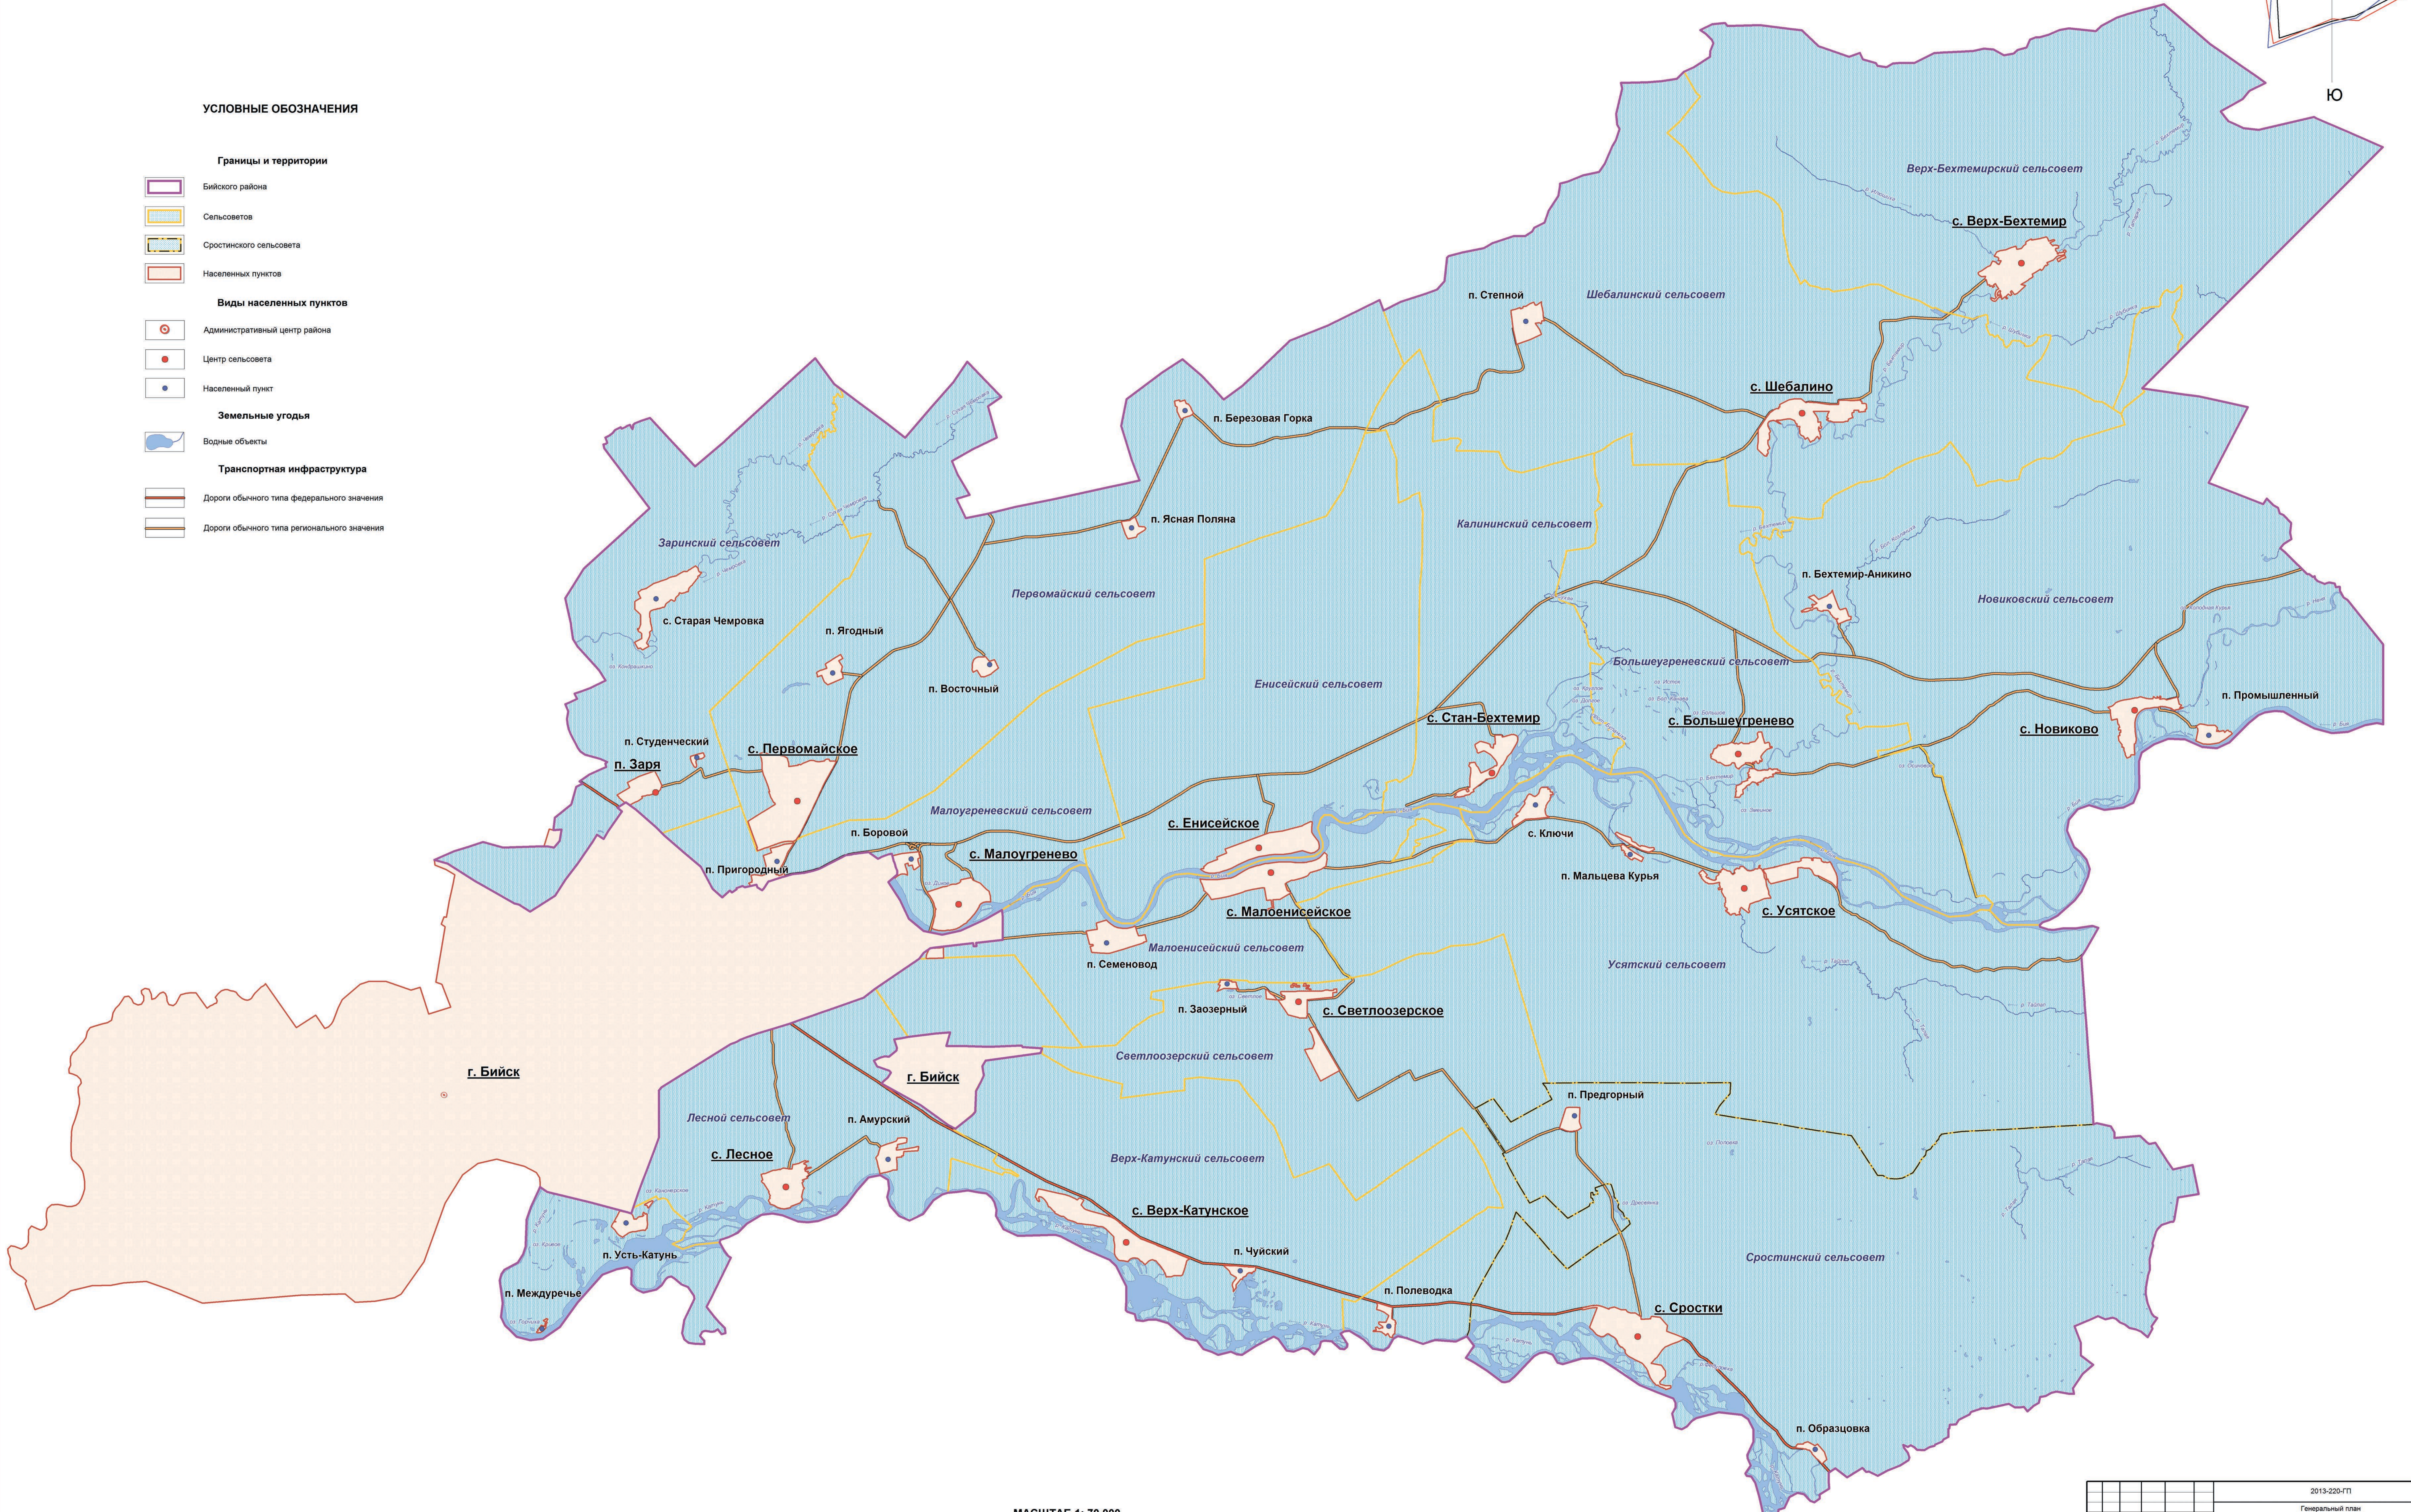

МАСШТАБ 1: 70 000

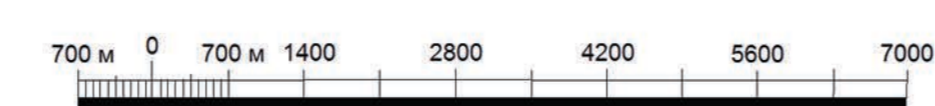

2013-220-П1							
Генеральный план муниципального образования Сrostинский сельсовет Бийского района Алтайского края							
Имя	Фамилия	Лит	М. дат.	Подпись	Дата		
Директор	Малышев Е.Н.				13.06.17		
Зам. директора	Савиных Ю.Н.				13.06.17		
Зам. зам. директора	Савиных Т.В.				13.06.17		
Зам. зам. директора	Дербицын Т.А.				13.06.17		
Спец. 1 кат.	Курченко О.О.				13.06.17		
Спец. 1 кат.	Крыжовник Е.Н.				13.06.17		
Материалы по обоснованию Генерального плана муниципального образования Сrostинский сельсовет					Стадия	Лист	Листов
Исходные данные: Сrostинский сельсовет в структуре Бийского района М 1:70 000					ГП	4	13
					ООО НТЦ "Сибирскресурсы" г. Омск		

СОГЛАСОВАНО